

DISTRIBUTION :


Nomenclature Panneaux de murs

Panneau de mur	Qté	Commentaires
Renfort fenêtre 40x26	22	Hauteur : 2620mm
	10	2 / fenêtre

Tableau de la distribution

	Surface	Périmètre
SDB	7.95m ²	11.30m
WC	2.69m ²	7.30m
Chambre 1	15.12m ²	16.16m
Chambre 2	14.20m ²	15.10m
Chambre 3	14.20m ²	15.10m
Cuisine / Séjour	32.78m ²	22.93m
Couloir	7.01m ²	11.91m
Total	93.95m ²	99.80m
S.H.O.B	100.24m ²	
Périmètre extérieur		40.74m
Linéaire de panneaux		70.27ml

FAÇADE N°4

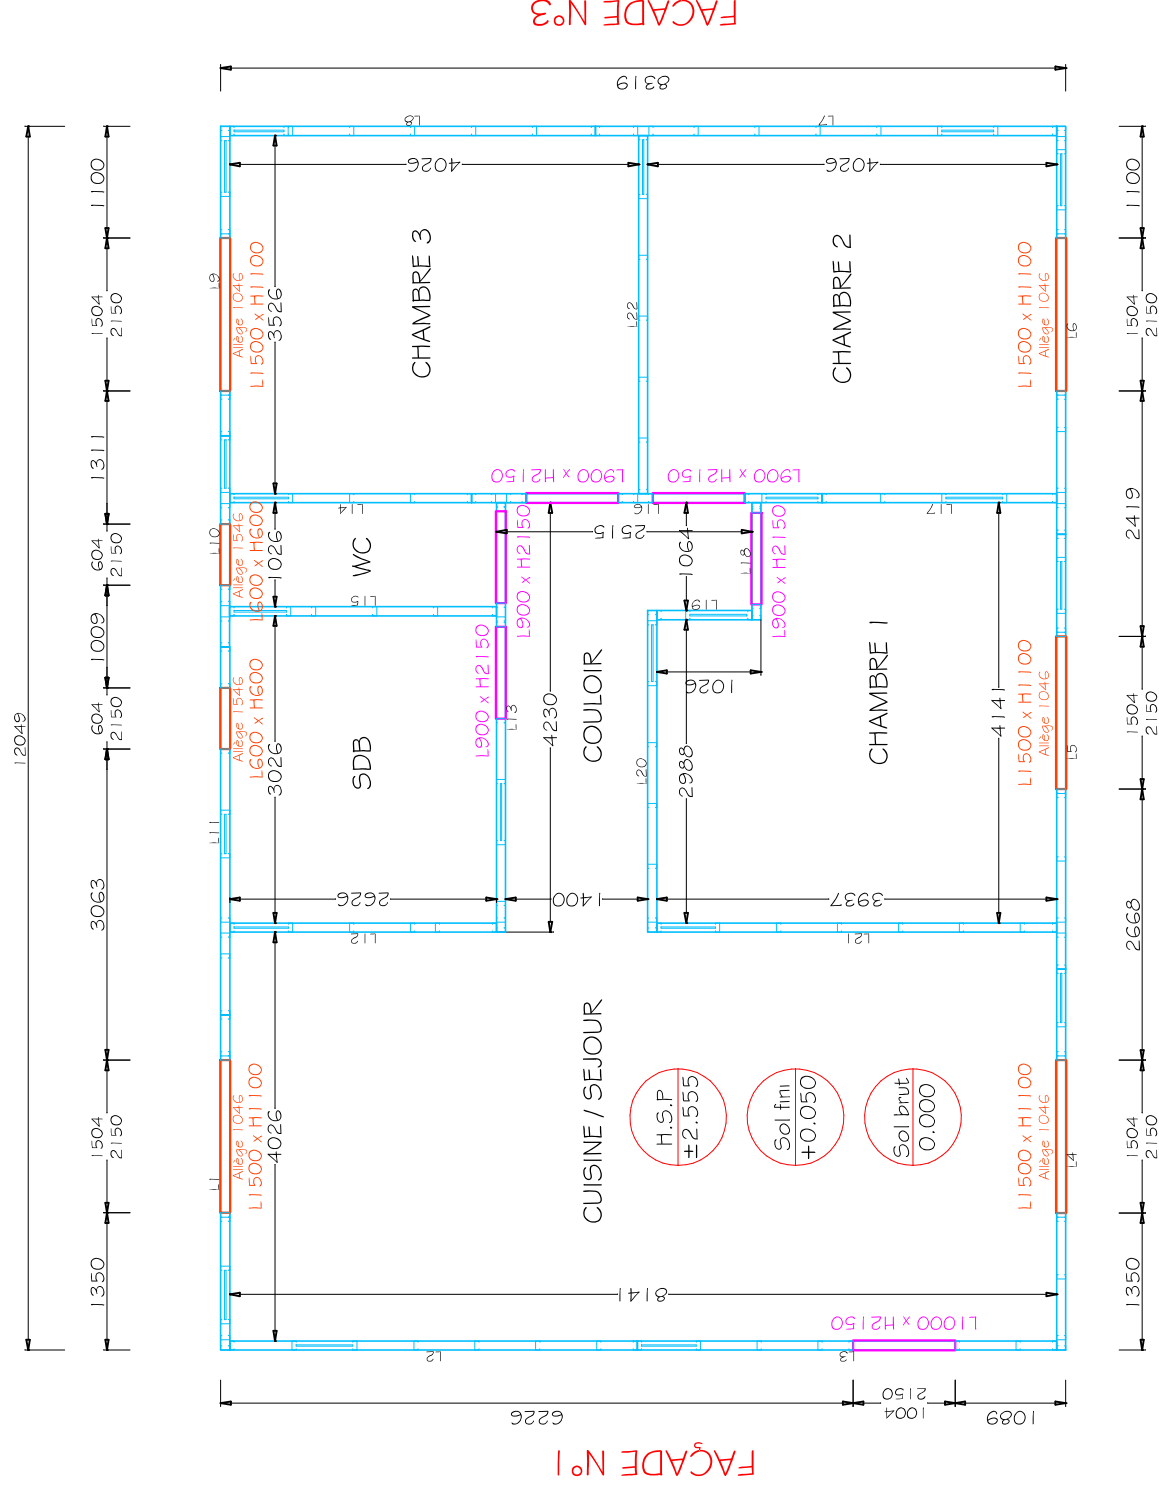

FAÇADE N°2